




Схема розташування території у планувальній структурі населеного пункту смт. Королево М1:5000

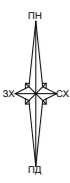

Примітки:


1. Схема розташування території у планувальній структурі населеного пункту М1:5000 виконана на знімку із супутника Google;

Умовні позначення:

-  - площа забудови ДПТ
-  - площа забудови території опрацювання

						105/19	-ДПТ		
						Детальний план території земельної ділянки для будівництва та обслуговування будівель торгівлі в смт. Королево, вул. Центральна №114, Виноградівського району, Закарпатської області			
Зм.	Кільк.	Аркуш	№док.	Підп.	Дата				
Розробив	Лутчин Т.В.					Замовник: Королівська селищна рада	Стадія	Аркуш	Аркушів
ГАП	Андрусичин						ДПТ	1	6
						Схема розташування території у планувальній структурі населеного пункту М1:5000		ТОВ "Моя Земля" ЄДРПОУ 34605133	

План існуючого використання території суміщеної із опорним планом та схемою планувальних обмежень М1:500

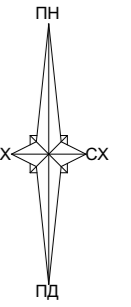

УМОВНІ ПОЗНАЧЕННЯ: МЕЖІ ТЕРИТОРІЇ

- межа території опрацювання
 - межа території, щодо якої здійснюється детальне планування
- ФУНКЦІОНАЛЬНЕ ПРИЗНАЧЕННЯ ТЕРИТОРІЇ

- територія житлової забудови
- територія сільськогосподарського призначення
- землі комунальної власності
- землі громадської забудови

- межі ділянок (огорожі)
- БУДІВЛІ ТА СПОРУДИ
- житловий будинок
- нежитловий будинок

- ПОКРИТТЯ ПОВЕРХНІ
- озеленення
 - тротуарна плитка типу ФЕМ
 - бетон


- ВУЛИЧНО-ДОРОЖНЯ МЕРЕЖА
ТА ТРАНСПОРТНА СХЕМА
- житлова вулиця
 - проїзд

ІНЖЕНЕРНЕ ОБЛАДНАННЯ ТЕРИТОРІЇ ОБ'ЄКТИ ТЕПЛО- ТА ЕЛЕКТРОПОСТАЧАННЯ

- повітряна лінія електропередач
- газопровід середнього тиску

ПЛАНУВАЛЬНІ ОБМЕЖЕННЯ

- санітарно-захисна зона

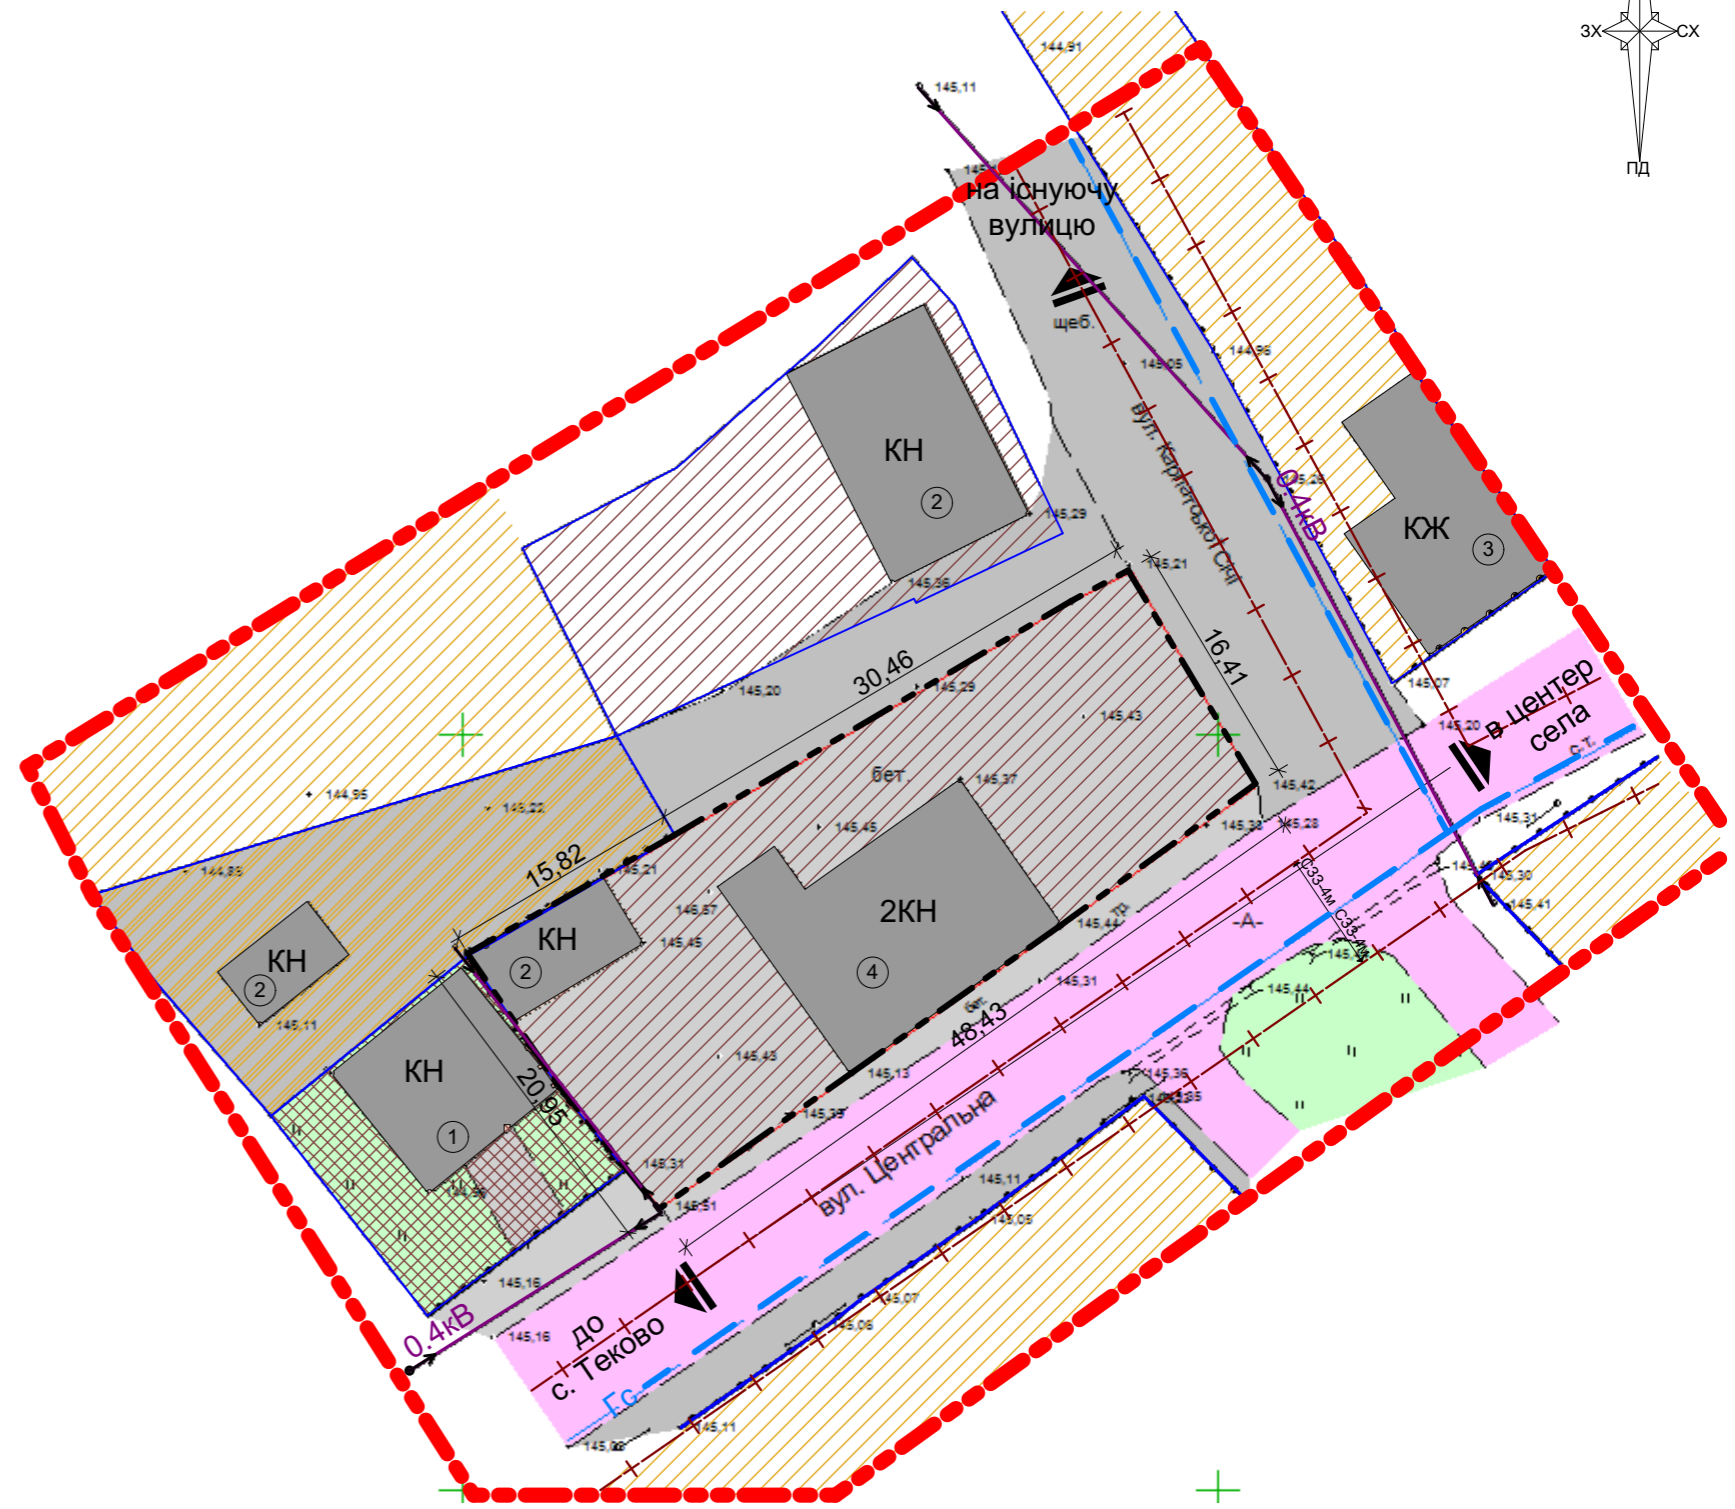


Експлікація:

№ п/п	Найменування	Примітка
1.	Бібліотека	Існуюча
2.	Господарська споруда	Існуюча
3.	Житловий будинок	Існуючий
4.	Магазин	Існуючий

						105/19		-ДПТ		
						Детальний план території земельної ділянки для будівництва та обслуговування будівель торгівлі в смт. Королево, вул. Центральна №114, Виноградівського району, Закарпатської області				
Зм.	Кільк.	Аркуш	№док.	Підп.	Дата	Замовник: Королівська селищна рада		Стадія	Аркуш	Аркушів
Розробив	Лутчин Т.В.							ДПТ	2	6
ГАП	Андрусичин							ТОВ "Моя Земля" ЄДРПОУ 34605133		
						План існуючого використання території суміщеної із опорним планом та схемою планувальних обмежень М1:500				


Примітки:
Дане креслення виконане на топогеодезичному зніманні М1:500

Проектний план суміщений із схемою проектних планувальних обмежень та планом червоних ліній М1:500




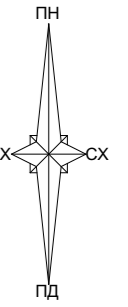


УМОВНІ ПОЗНАЧЕННЯ:

МЕЖІ ТЕРИТОРІЇ

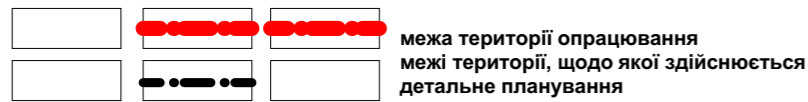


ФУНКЦІОНАЛЬНЕ ПРИЗНАЧЕННЯ ТЕРИТОРІЇ

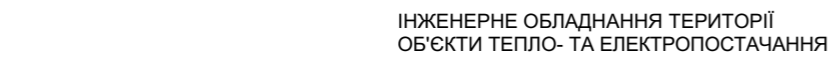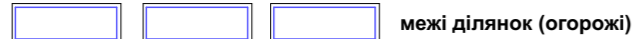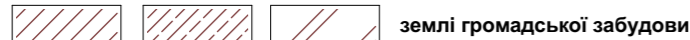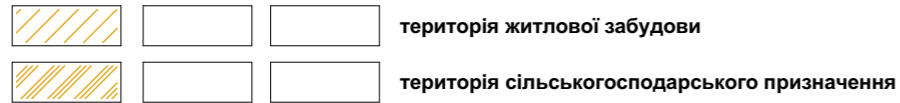

Експлікація:

№ п/п	Найменування	Примітка
1.	Бібліотека	Існуюча
2.	Господарська споруда	Існуюча
3.	Житловий будинок	Існуючий
4.	Магазин	Існуючий

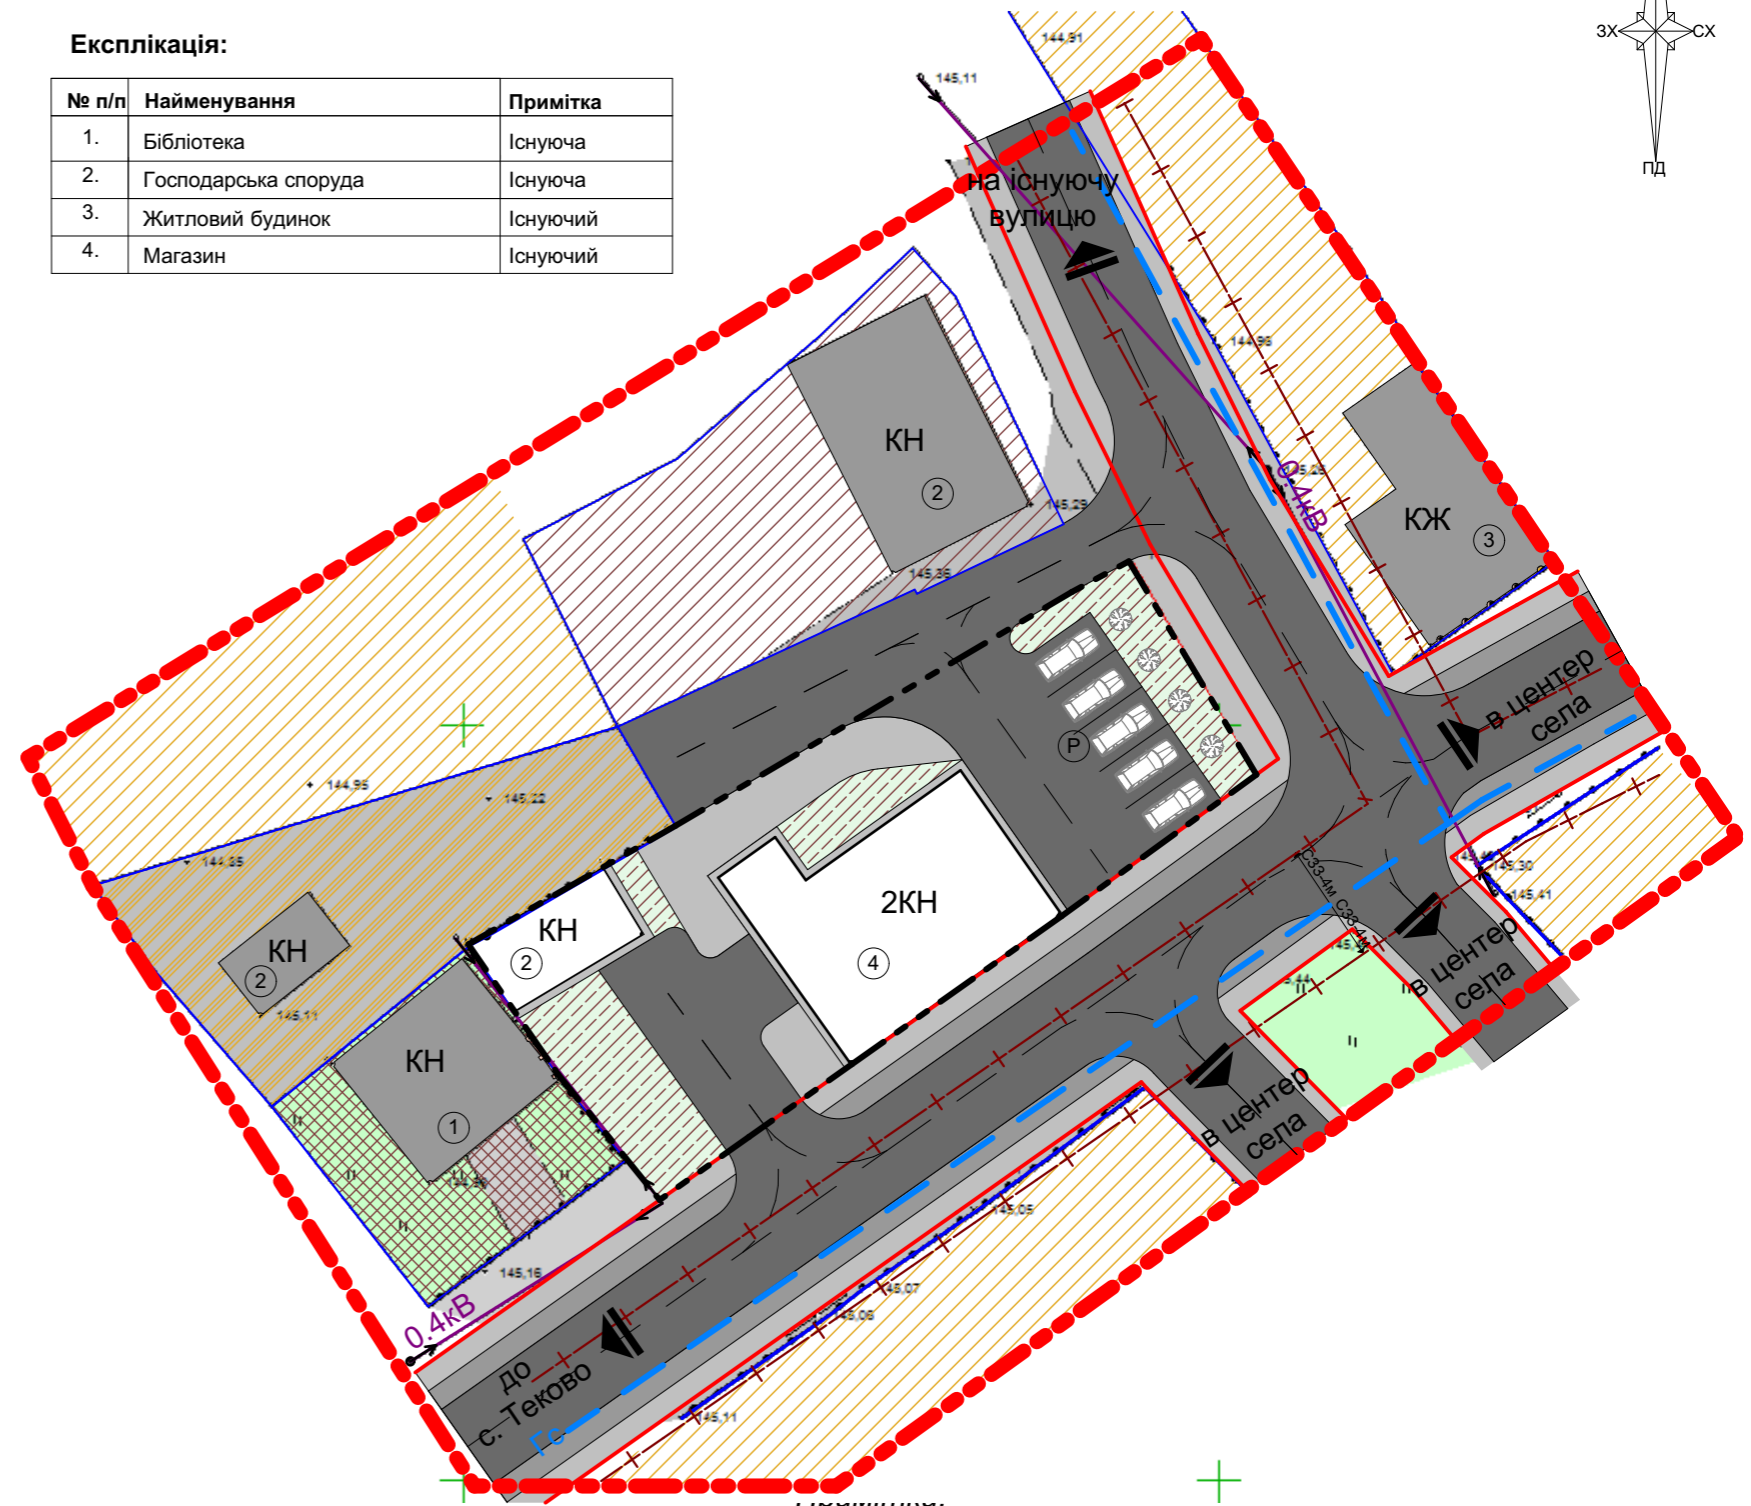


Дане креслення виконане на топогеодезичному зніманні М1:500

ТЕХНІКО-ЕКОНОМІЧНІ ПОКАЗНИКИ:

№ п/п	Найменування	Площа, га
1.	Загальна площа території опрацювання	0,6071
2.	Площа ділянки, щодо якої здійснюється ДПТ	0,0933
3.	Площа забудови, з яких:	0,0437
3.1	- площа забудови території опрацювання	0,029
3.2	- площа забудови ДПТ	0,015
4.	Площа заощення, з яких:	0,2171
4.1	- площа заощення території опрацювання	0,156
4.2	- площа заощення ділянки ДПТ	0,061
5.	Площа озеленення, з яких:	0,3463
5.1	- площа озеленення території опрацювання	0,329
5.2	- площа озеленення ділянки ДПТ	0,017


						105/19	-ДПТ				
						Детальний план території земельної ділянки для будівництва та обслуговування будівель торгівлі в смт. Королево, вул. Центральна №114, Виноградівського району, Закарпатської області					
Зм.	Кільк.	Аркуш	№док.	Підп.	Дата				Стадія	Аркуш	Аркушів
Розробив	ГАП	Лутчин Т.В.	Андрусишин			Замовник: Королівська селищна рада			ДПТ	3	6
						Проектний план суміщений із схемою проектних планувальних обмежень та планом червоних ліній М 1:500			ТОВ "Моя Земля" ЄДРПОУ 34605133		

Схема організації руху транспорту і пішоходів М 1:500

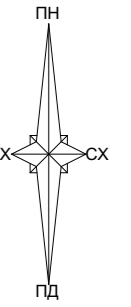


УМОВНІ ПОЗНАЧЕННЯ:


МЕЖІ ТЕРИТОРІЇ

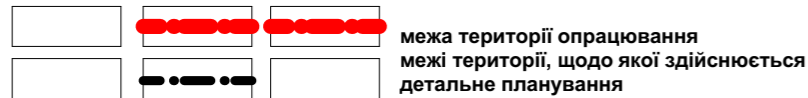

ФУНКЦІОНАЛЬНЕ ПРИЗНАЧЕННЯ ТЕРИТОРІЇ

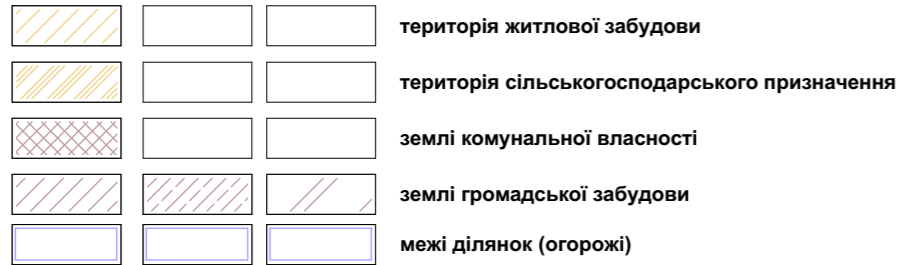

ПОКРИТТЯ ПОВЕРХНІ ОЗЕЛЕНЕННЯ

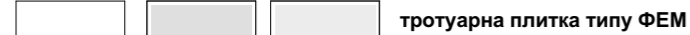

ТРОТУАРНА ПЛИТКА ТИПУ ФЕМ



БУДІВЛІ ТА СПОРУДИ




ЖИТЛОВИЙ БУДИНОК




НЕЖИТЛОВИЙ БУДИНОК



ВУЛИЧНО-ДОРОЖНЯ МЕРЕЖА ТА ТРАНСПОРТНА СХЕМА

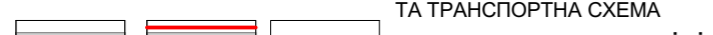

ЖИТЛОВА ВУЛИЦЯ ТА ЧЕРВОНІ ЛІНІЇ

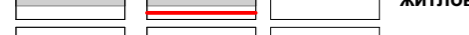

ПРОЇЗД



АВТОСТОЯНКА




НАПРЯМКИ РУХУ АВТОМОБІЛЬНОГО ТРАНСПОРТУ



НАПРЯМКИ РУХУ ПІШОХОДІВ



ІНЖЕНЕРНЕ ОБЛАДНАННЯ ТЕРИТОРІЇ

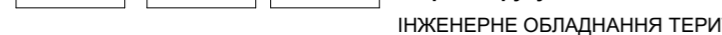

ОБ'ЄКТИ ТЕПЛО- ТА ЕЛЕКТРОПОСТАЧАННЯ



ПОВІТРЯНА ЛІНІЯ ЕЛЕКТРОПЕРЕДАЧ



ГАЗОПРОВІД СЕРЕДЬНОГО ТИСКУ



ПЛАНУВАЛЬНІ ОБМЕЖЕННЯ




САНИТАРНО-ЗАХИСНА ЗОНА




САНИТАРНО-ЗАХИСНА ЗОНА

Експлікація:


№ п/п	Найменування	Примітка
1.	Бібліотека	Існуюча
2.	Господарська споруда	Існуюча
3.	Житловий будинок	Існуючий
4.	Магазин	Існуючий

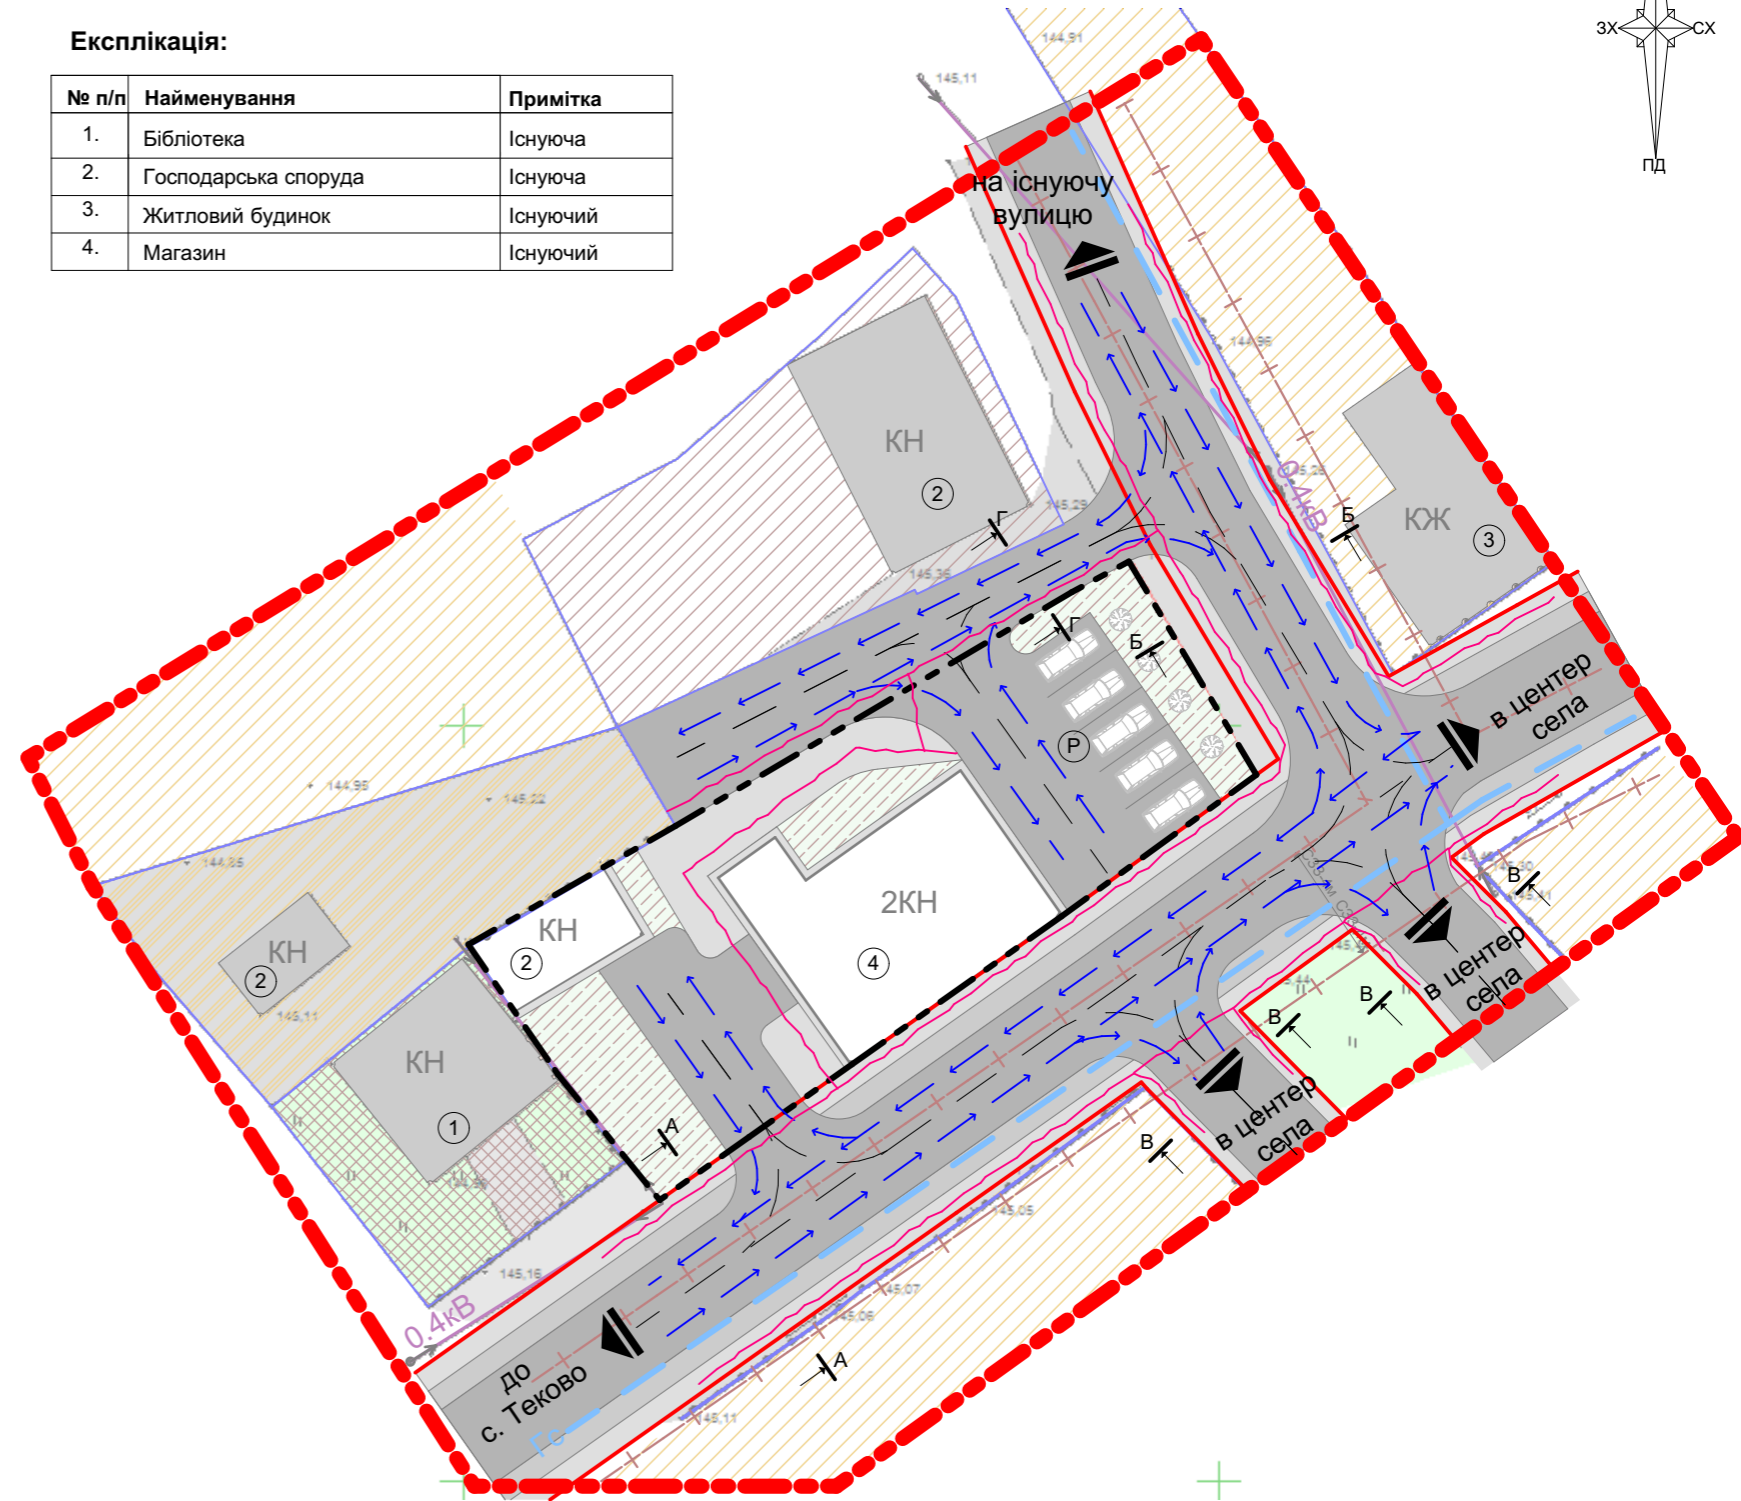


Поперечний профіль вулиці А-А М 1:100

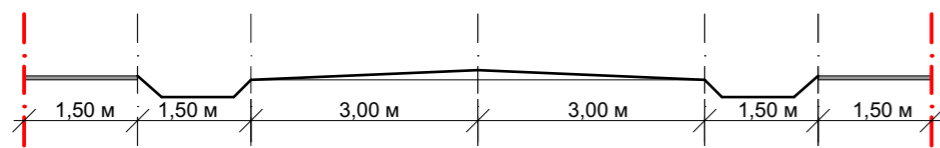


Поперечний профіль вулиці Б-Б М 1:100

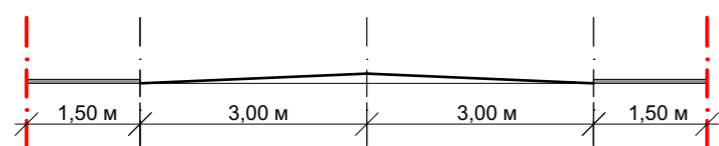

Поперечний профіль вулиці В-В М 1:100

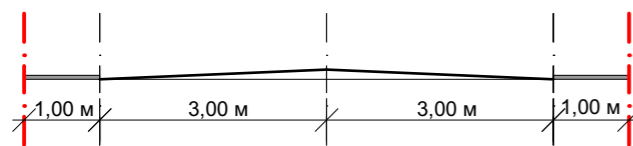

Поперечний профіль підїзду Г-Г М 1:100

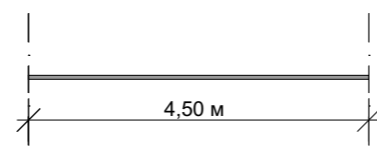


Примітки:

Дане креслення виконане на топогеодезичному зніманні М1:500


						105/19	-ДПТ
Детальний план території земельної ділянки для будівництва та обслуговування будівель торгівлі в смт. Королево, вул. Центральна №114, Виноградівського району, Закарпатської області							
Зм.	Кільк	Аркуш	№док.	Підп.	Дата	Замовник: Королівська селищна рада	
Розробив	Лутчин Т.В.					Стадія	Аркуш
ГАП	Андрусишин					ДПТ	Аркушів
						4	6
Схема організації руху транспорту і пішоходів М 1:500 Креслення поперечного профілю вулиці А-А; Б-Б; В-В та проїзду Г-Г М 1:100							ТОВ "Моя Земля" ЄДРПОУ 34605133

Схема інженерної підготовки території та вертикального планування М 1:500

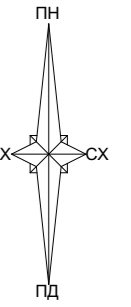


УМОВНІ ПОЗНАЧЕННЯ:

МЕЖІ ТЕРИТОРІЇ

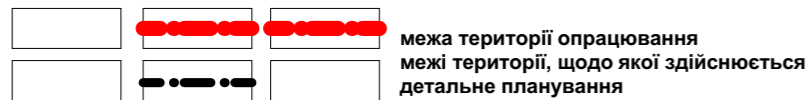

ФУНКЦІОНАЛЬНЕ ПРИЗНАЧЕННЯ ТЕРИТОРІЇ

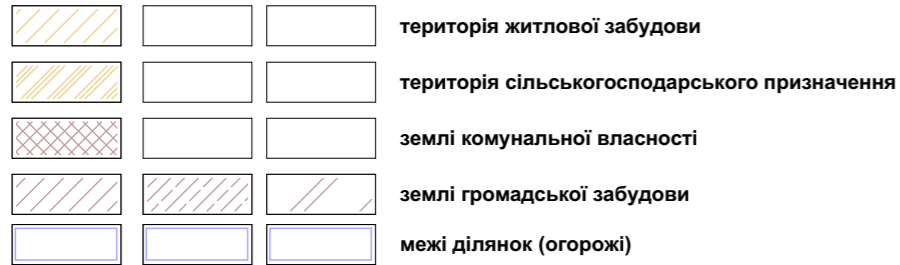

тротуарна плитка типу ФЕМ

БУДІВЛІ ТА СПОРУДИ

житловий будинок

нежитловий будинок

ВУЛИЧНО-ДОРОЖНЯ МЕРЕЖА ТА ТРАНСПОРТНА СХЕМА

житлова вулиця та червоні лінії

проїзд

автостоянка

ІНЖЕНЕРНЕ ОБЛАДНАННЯ ТЕРИТОРІЇ
ОБ'ЄКТИ ТЕПЛО- ТА ЕЛЕКТРОПОСТАЧАННЯ

0,4 кВ повітряна лінія електропередач

Гс газопровід середнього тиску


ПЛАНУВАЛЬНІ ОБМЕЖЕННЯ

санітарно-захисна зона

ВЕРТИКАЛЬНЕ ПЛАНУВАННЯ

проектна позначка висоти
натурна позначка висоти

ухил, напрямок стоку, відстань

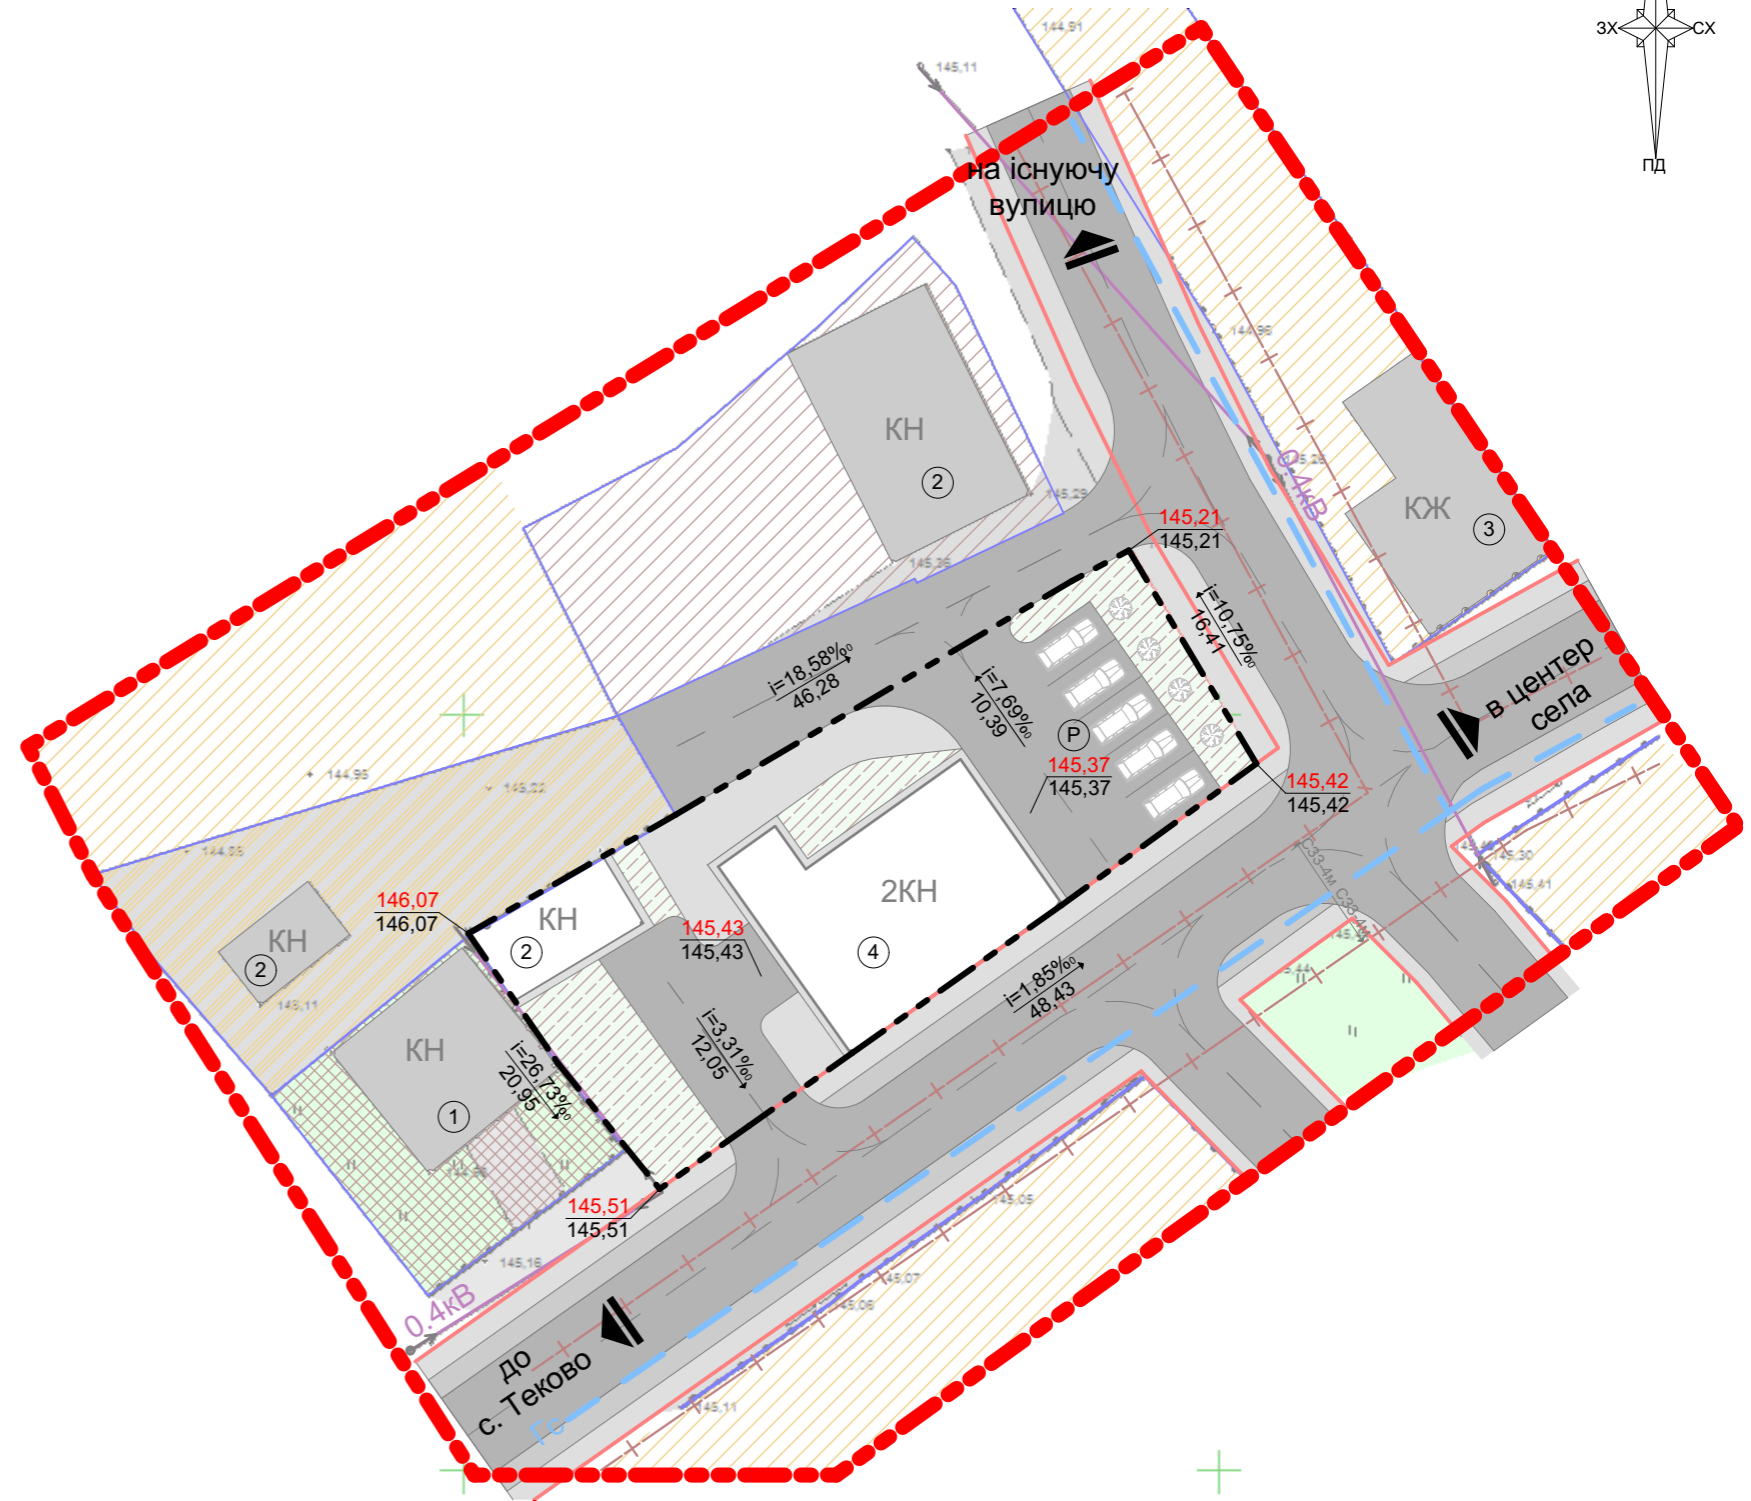

Експлікація:


№ п/п	Найменування	Примітка
1.	Бібліотека	Існуюча
2.	Господарська споруда	Існуюча
3.	Житловий будинок	Існуючий
4.	Магазин	Існуючий

						105/19	-ДПТ			
						Детальний план території земельної ділянки для будівництва та обслуговування будівель торгівлі в смт. Королево, вул. Центральна №114, Виноградівського району, Закарпатської області				
Зм.	Кільк.	Аркуш	№док.	Підп.	Дата					
Розробив	Лутчин Т.В.					Замовник: Королівська селищна рада	Стадія	Аркуш	Аркушів	
ГАП	Андрусичин						ДПТ	5	6	
						Схема інженерної підготовки території та вертикального планування М1:500	ТОВ "Моя Земля" ЄДРПОУ 34605133			

Примітки:


Дане креслення виконане на топогеодезичному зніманні М1:500

Схема інженерних мереж, споруд і використання підземного простору М 1:500


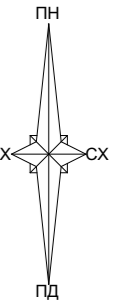


УМОВНІ ПОЗНАЧЕННЯ:

МЕЖІ ТЕРИТОРІЇ

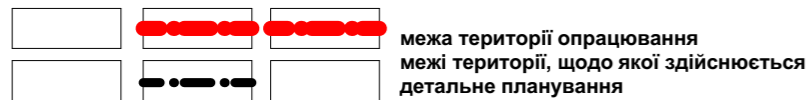

ФУНКЦІОНАЛЬНЕ ПРИЗНАЧЕННЯ ТЕРИТОРІЇ

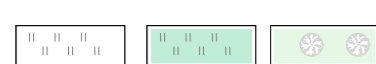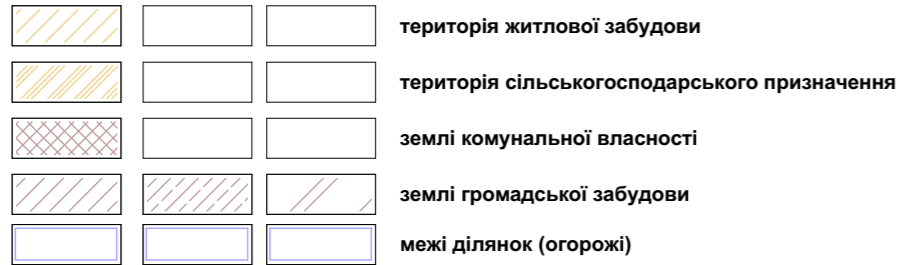


ТРОТУАРНА ПЛИТКА ТИПУ ФЕМ


БУДІВЛІ ТА СПОРУДИ




ВУЛИЧНО-ДОРОЖНЯ МЕРЕЖА ТА ТРАНСПОРТНА СХЕМА

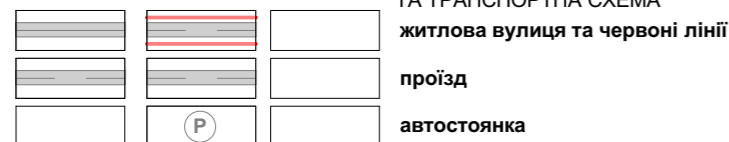


ІНЖЕНЕРНЕ ОБЛАДНАННЯ ТЕРИТОРІЇ ОБ'ЄКТИ ТЕПЛО- ТА ЕЛЕКТРОПОСТАЧАННЯ

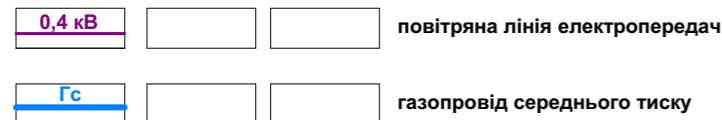

ОБ'ЄКТИ ВОДОПОСТАЧАННЯ ТА ВОДОВІДВЕДЕННЯ

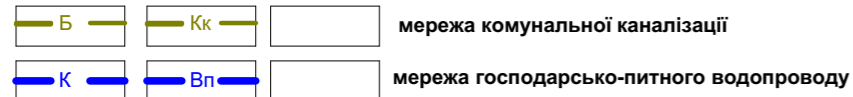

ПЛАНУВАЛЬНІ ОБМЕЖЕННЯ

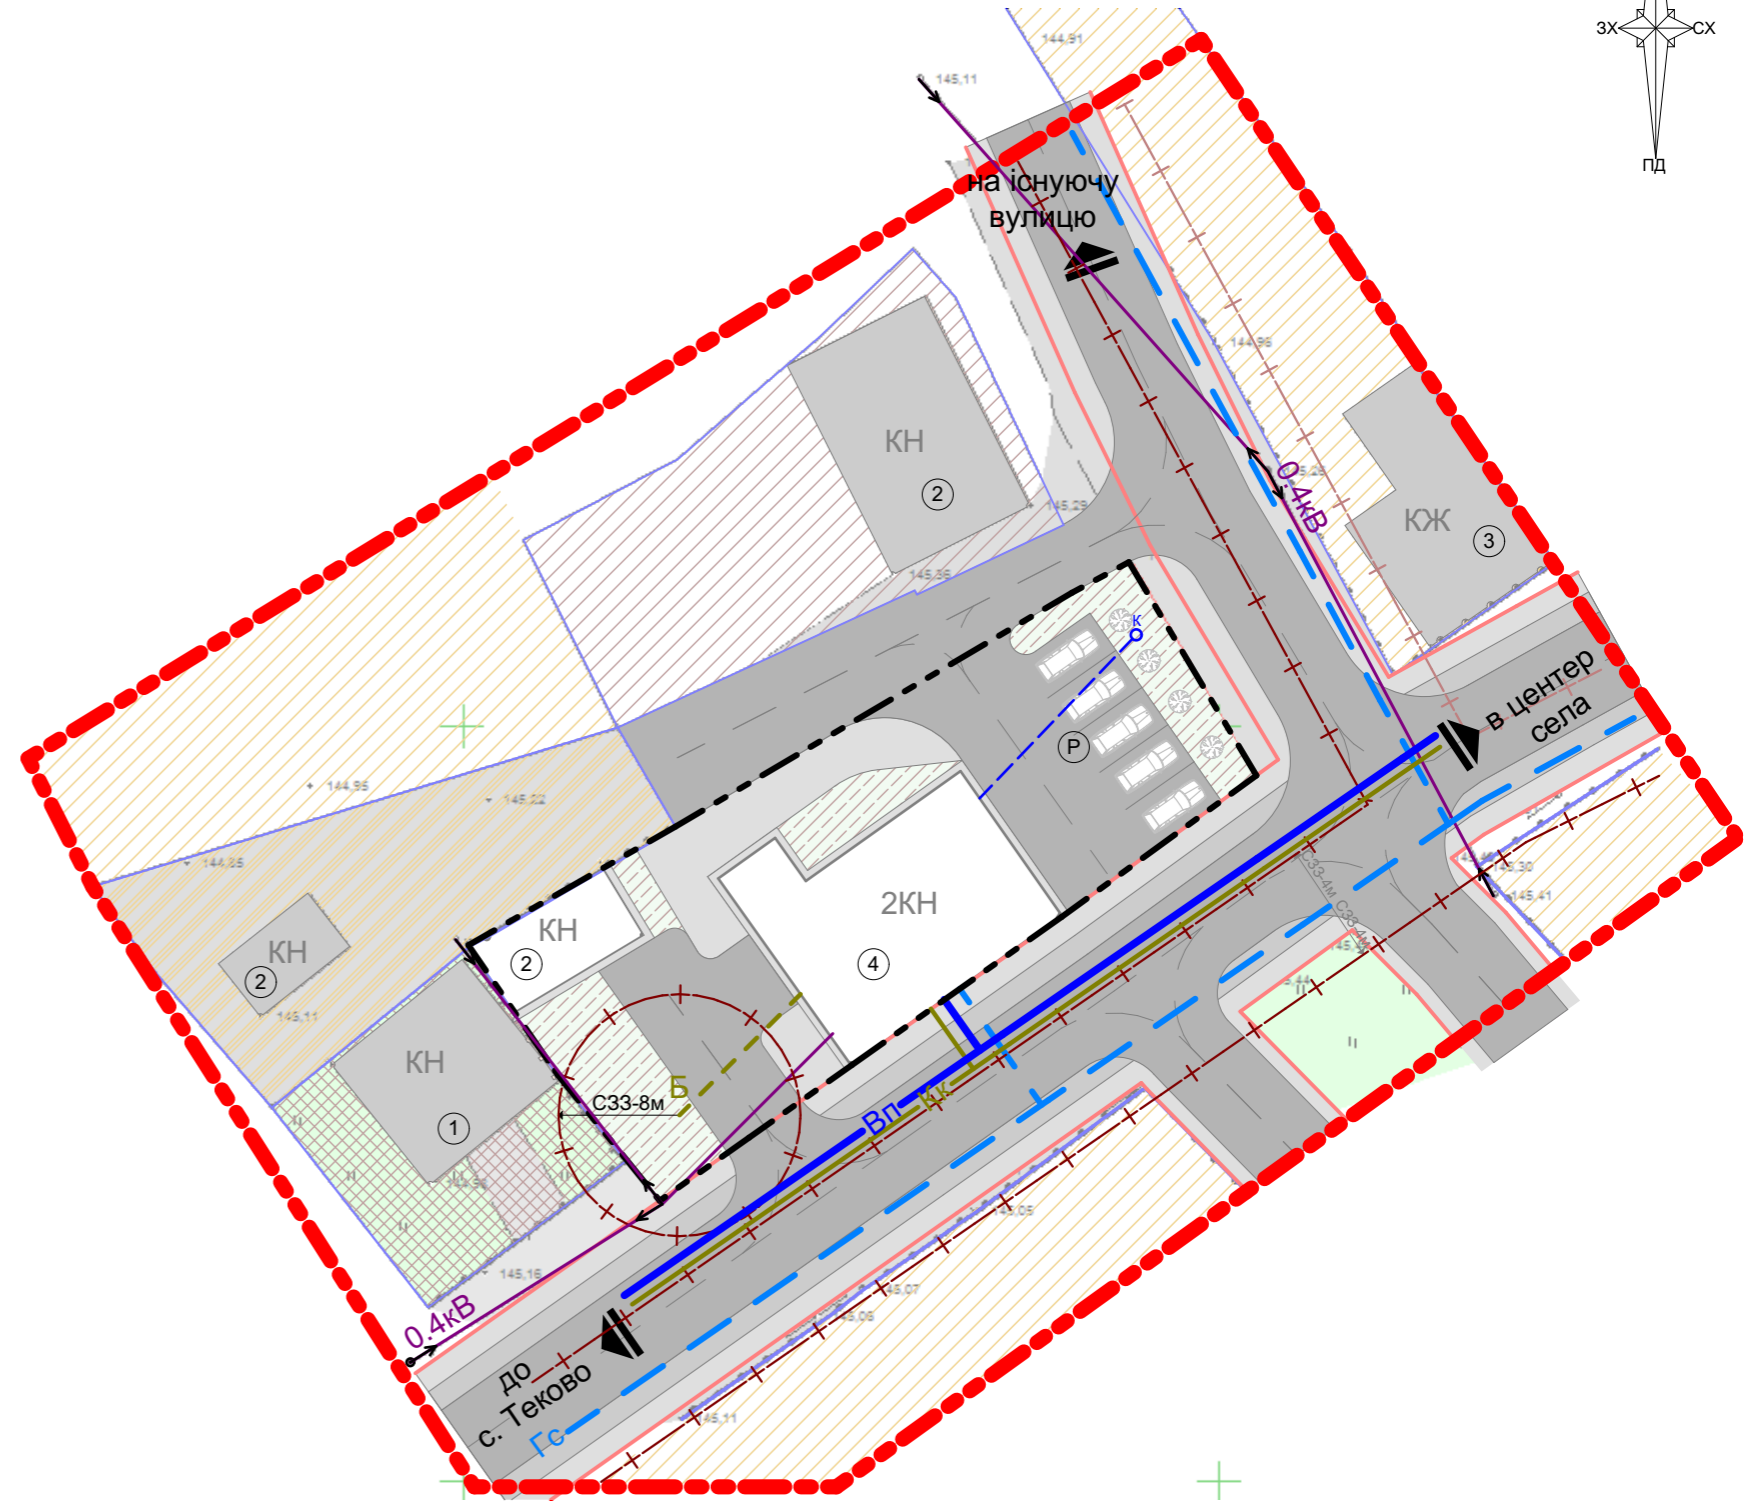

Експлікація:

№ п/п	Найменування	Примітка
1.	Бібліотека	Існуюча
2.	Господарська споруда	Існуюча
3.	Житловий будинок	Існуючий
4.	Магазин	Існуючий

Примітки:
Дане креслення виконане на топогеодезичному зніманні М1:500

						105/19	-ДПТ			
						Детальний план території земельної ділянки для будівництва та обслуговування будівель торгівлі в смт. Королево, вул. Центральна №114, Виноградівського району, Закарпатської області				
Зм.	Кільк.	Аркуш	№док.	Підп.	Дата					
Розробив	Лутчин Т.В.					Замовник: Королівська селищна рада	Стадія	Аркуш	Аркушів	
ГАП	Андрусишин						ДПТ	6	6	
						Схема інженерних мереж, споруд і використання підземного простору М 1:500		ТОВ "Моя Земля" ЄДРПОУ 34605133		