


ДЕТАЛЬНИЙ ПЛАН ТЕРИТОРІЇ М 1:500

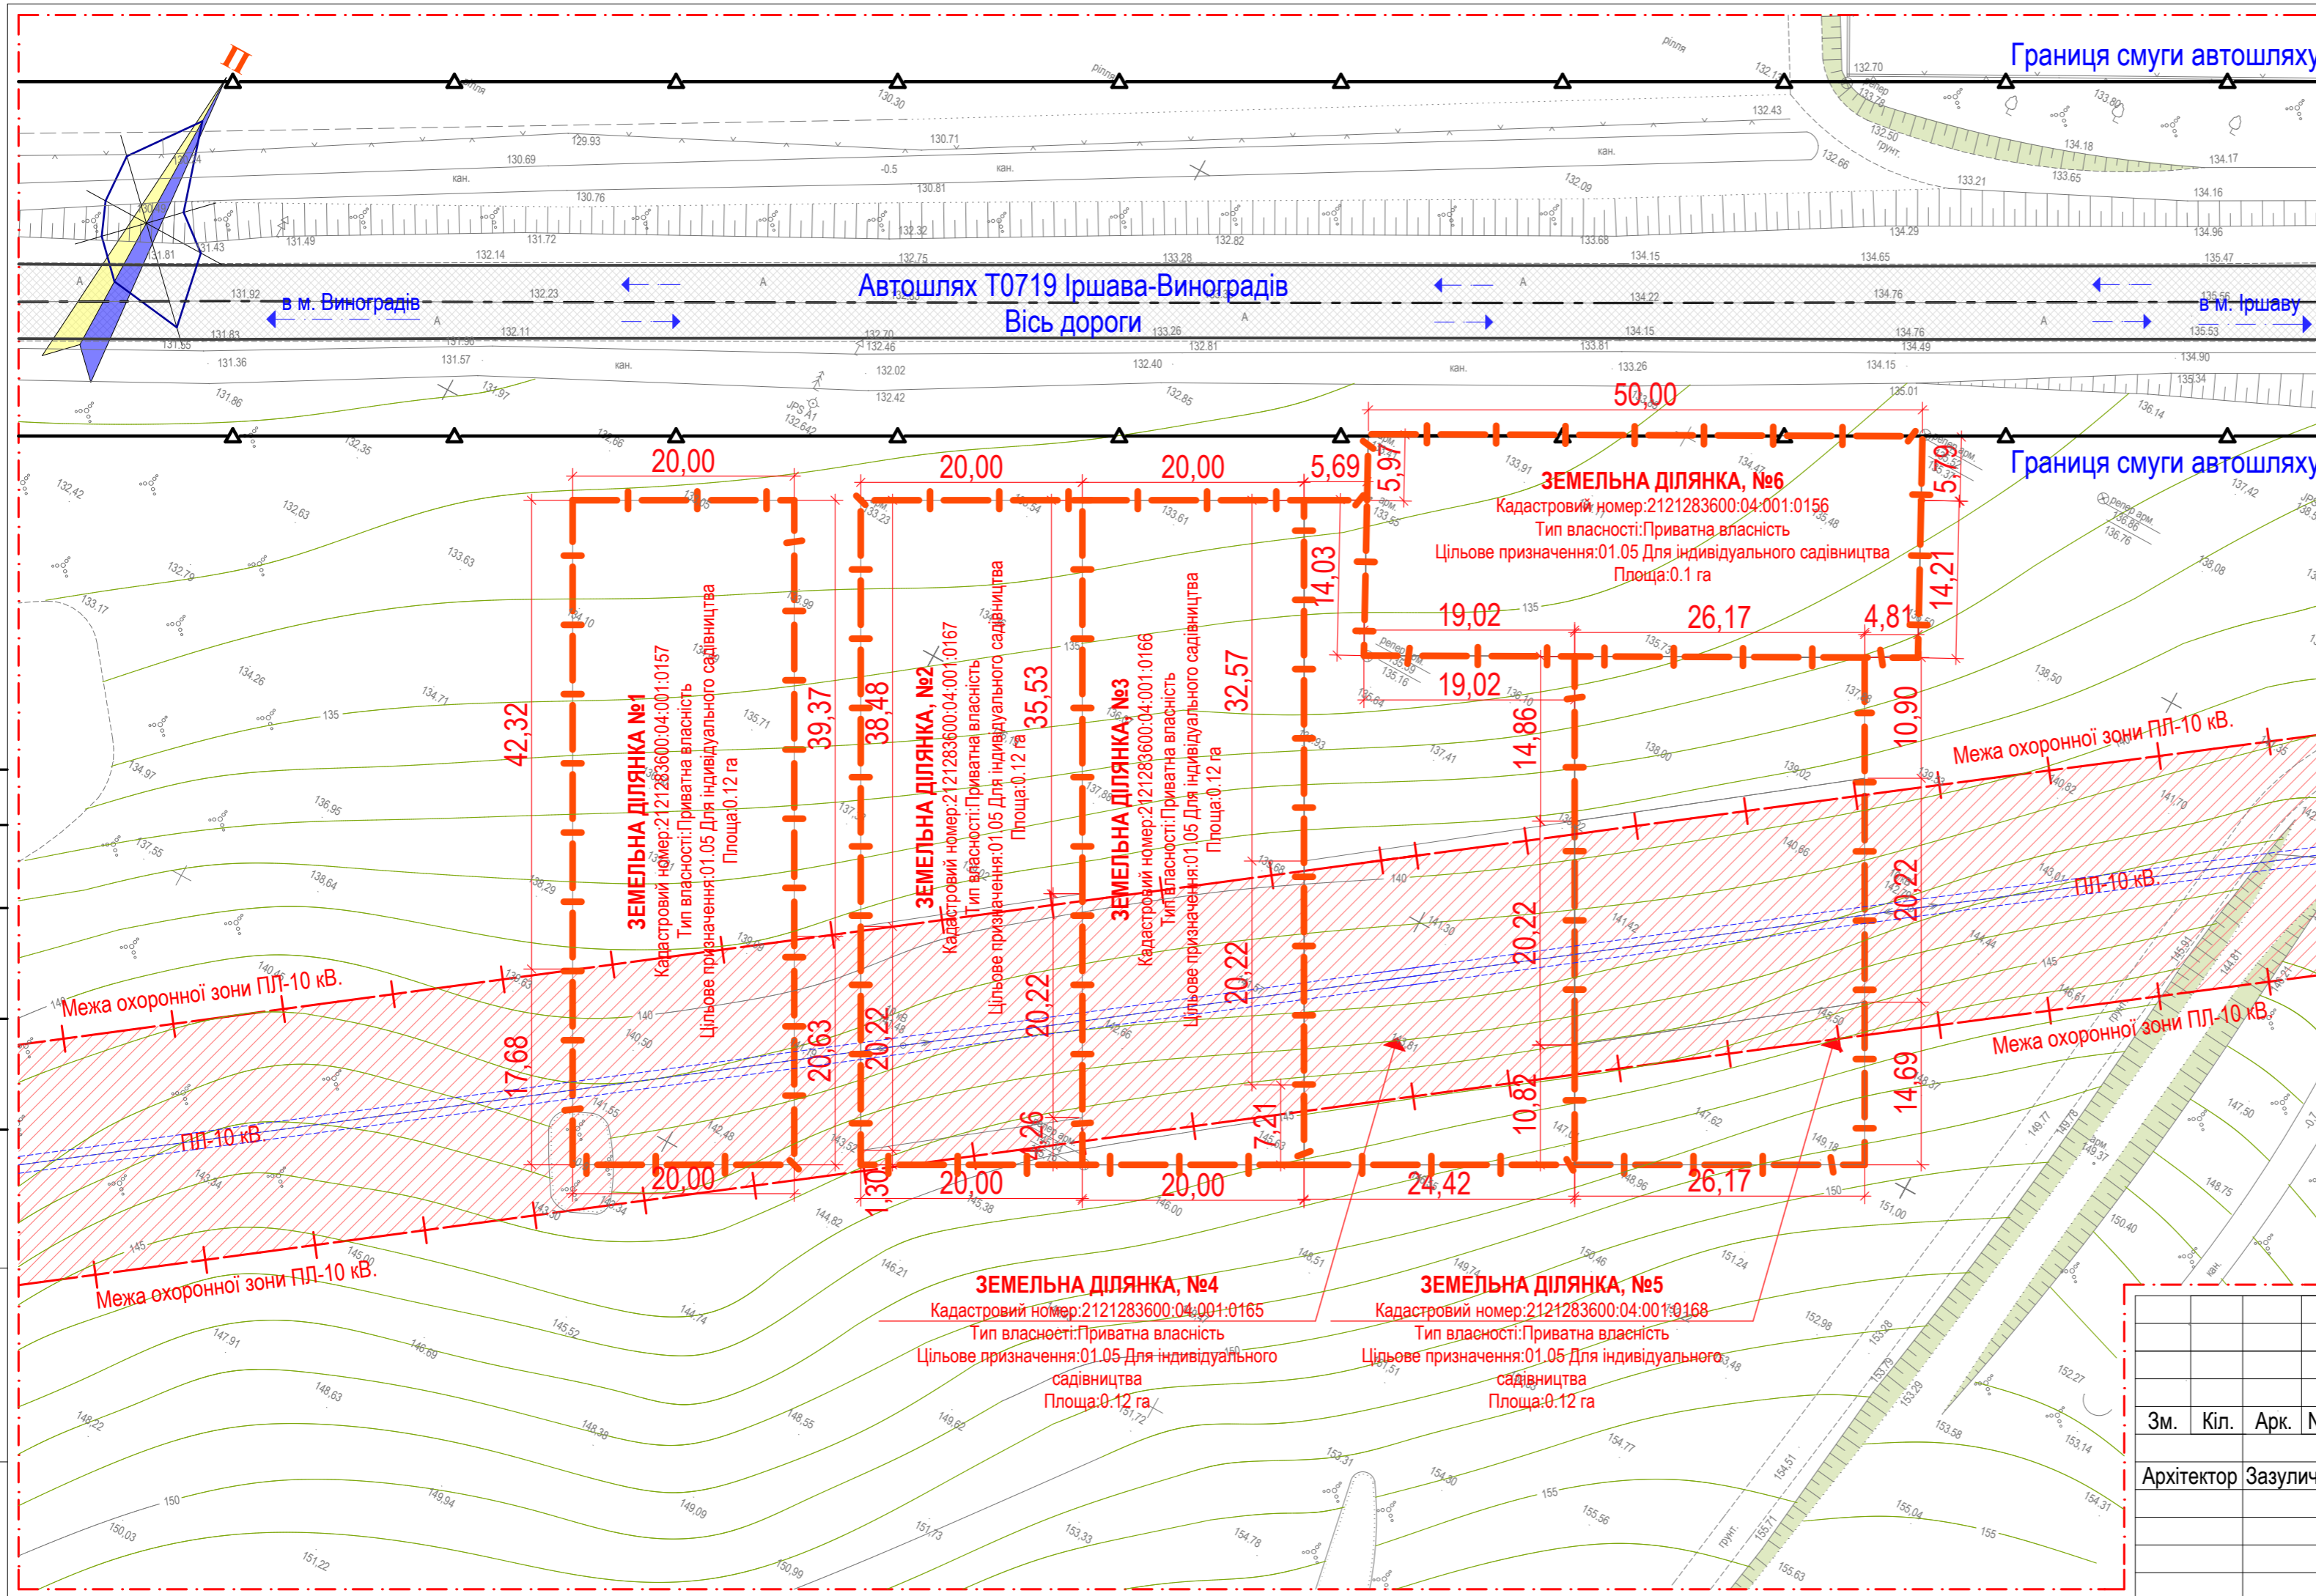

УМОВНІ ПОЗНАЧЕННЯ

Номер	Позначення	Назва	Одиниці виміру	Кількість
1	---	Межа розробки ДПТ	га	2,9
2	---	Фактичні межі земельних ділянок	га	0,7
3	---	Червоні лінії	--	--
4	---	Лінії регулювання забудови	--	--
5	---	Провода ПЛ 10 кВ	м.п.	111,6
6	---	Межі охоронних зон ПЛ 10 кВ	м.кв.	1401
7	A	Асфальтобетонне покриття	м.кв.	--
8	---	Напрямки руху транспорту	--	--

ДПТ 2019.02-В					
«Розміщення об'єктів придорожньої інфраструктури та сервісу за межами населеного пункту Оноцької сільської ради, в контурі № 294 Виноградівського району»					
Зм.	Кіл.	Арк.	№ д.	Підпис	Дата
Архітектор	Зазулич С.І.				2020
ДЕТАЛЬНИЙ ПЛАН ТЕРИТОРІЇ М 1:500				Стадія	Аркуш
План існуючого використання території суміщений з опорним планом та схемою планувальних обмежень				ДПТ	2
				Кваліфікаційний сертифікат №003307	

Погоджено:

Взам. інв. №

Підп. та дата

Інв. № ориг.