


ДЕТАЛЬНИЙ ПЛАН ТЕРИТОРІЇ М 1:500

ЕКСПЛІКАЦІЯ БУДІВЕЛЬ ТА СПОРУД

Поз	Назва	Повер-ховість	Площа забудови, м ²	Примітка
1	Наземна АЗС (типу "В" або "Г"), з двостінним резервуаром, загальним об'ємом зберігання до 20 м.куб. включно	--	54,00	Запроектован.
2	Операторська АЗС	1	420	запроектован.
3	Протипожежний резервуар, об'ємом 100 м.куб.	--	40	запроектован.
4	Септик	--	5	запроектован.
5	Відкрита автостоянка для персоналу	--	-	запроектован.
6	Операторська мийки	1	50	запроектован.
7	Бокси мийки з навісом та підземними збірниками очищених стоків мийки	1	220	запроектован.
8	Відкрита автостоянка для прибирання авто.	--	--	запроектован.
9	Локальна очисна споруда, типу "Біотал"	--	--	запроектован.
10	Збірник побутових очищених стоків	--	--	запроектован.
11	Трансформаторна підстанція	--	--	запроектов.
12	Садові будинки	1	--	перспектива

УМОВНІ ПОЗНАЧЕННЯ

Номер	Позначення	Назва	Одиниці виміру	Кількість
1	---	Межа розробки ДПТ	га	2,90
2	---	Блакитна лінія	--	--
3	---	Межа проектованої земельної ділянки	га	0,2772
4	---	Межі існуючих земельних ділянок	--	--
5	---	Червоні лінії	--	--
6	---	Провода ПЛ-10 кВ	--	--
7	---	Межі охоронних зон ПЛ-10 кВ	--	--
8	---	Проектна підземна ЛЕП-10 кВ	м.п.	20
9	---	Межі охоронних зон проектної ЛЕП-10 кВ	--	--
10	А.	Асфальтобетонне покриття (проектне)	м.кв.	1670
11	Бр.	Покриття бруківкою (проектне)	м.кв.	120
12	Бі.	Безіскрове покриття (проектне)	м.кв.	170
13	---	Підпорні стіни (проектні)	м.п.	150
14	---	Напрямки руху транспорту в межах ділянок	--	--
15	---	Напрямки руху пішоходів	--	--

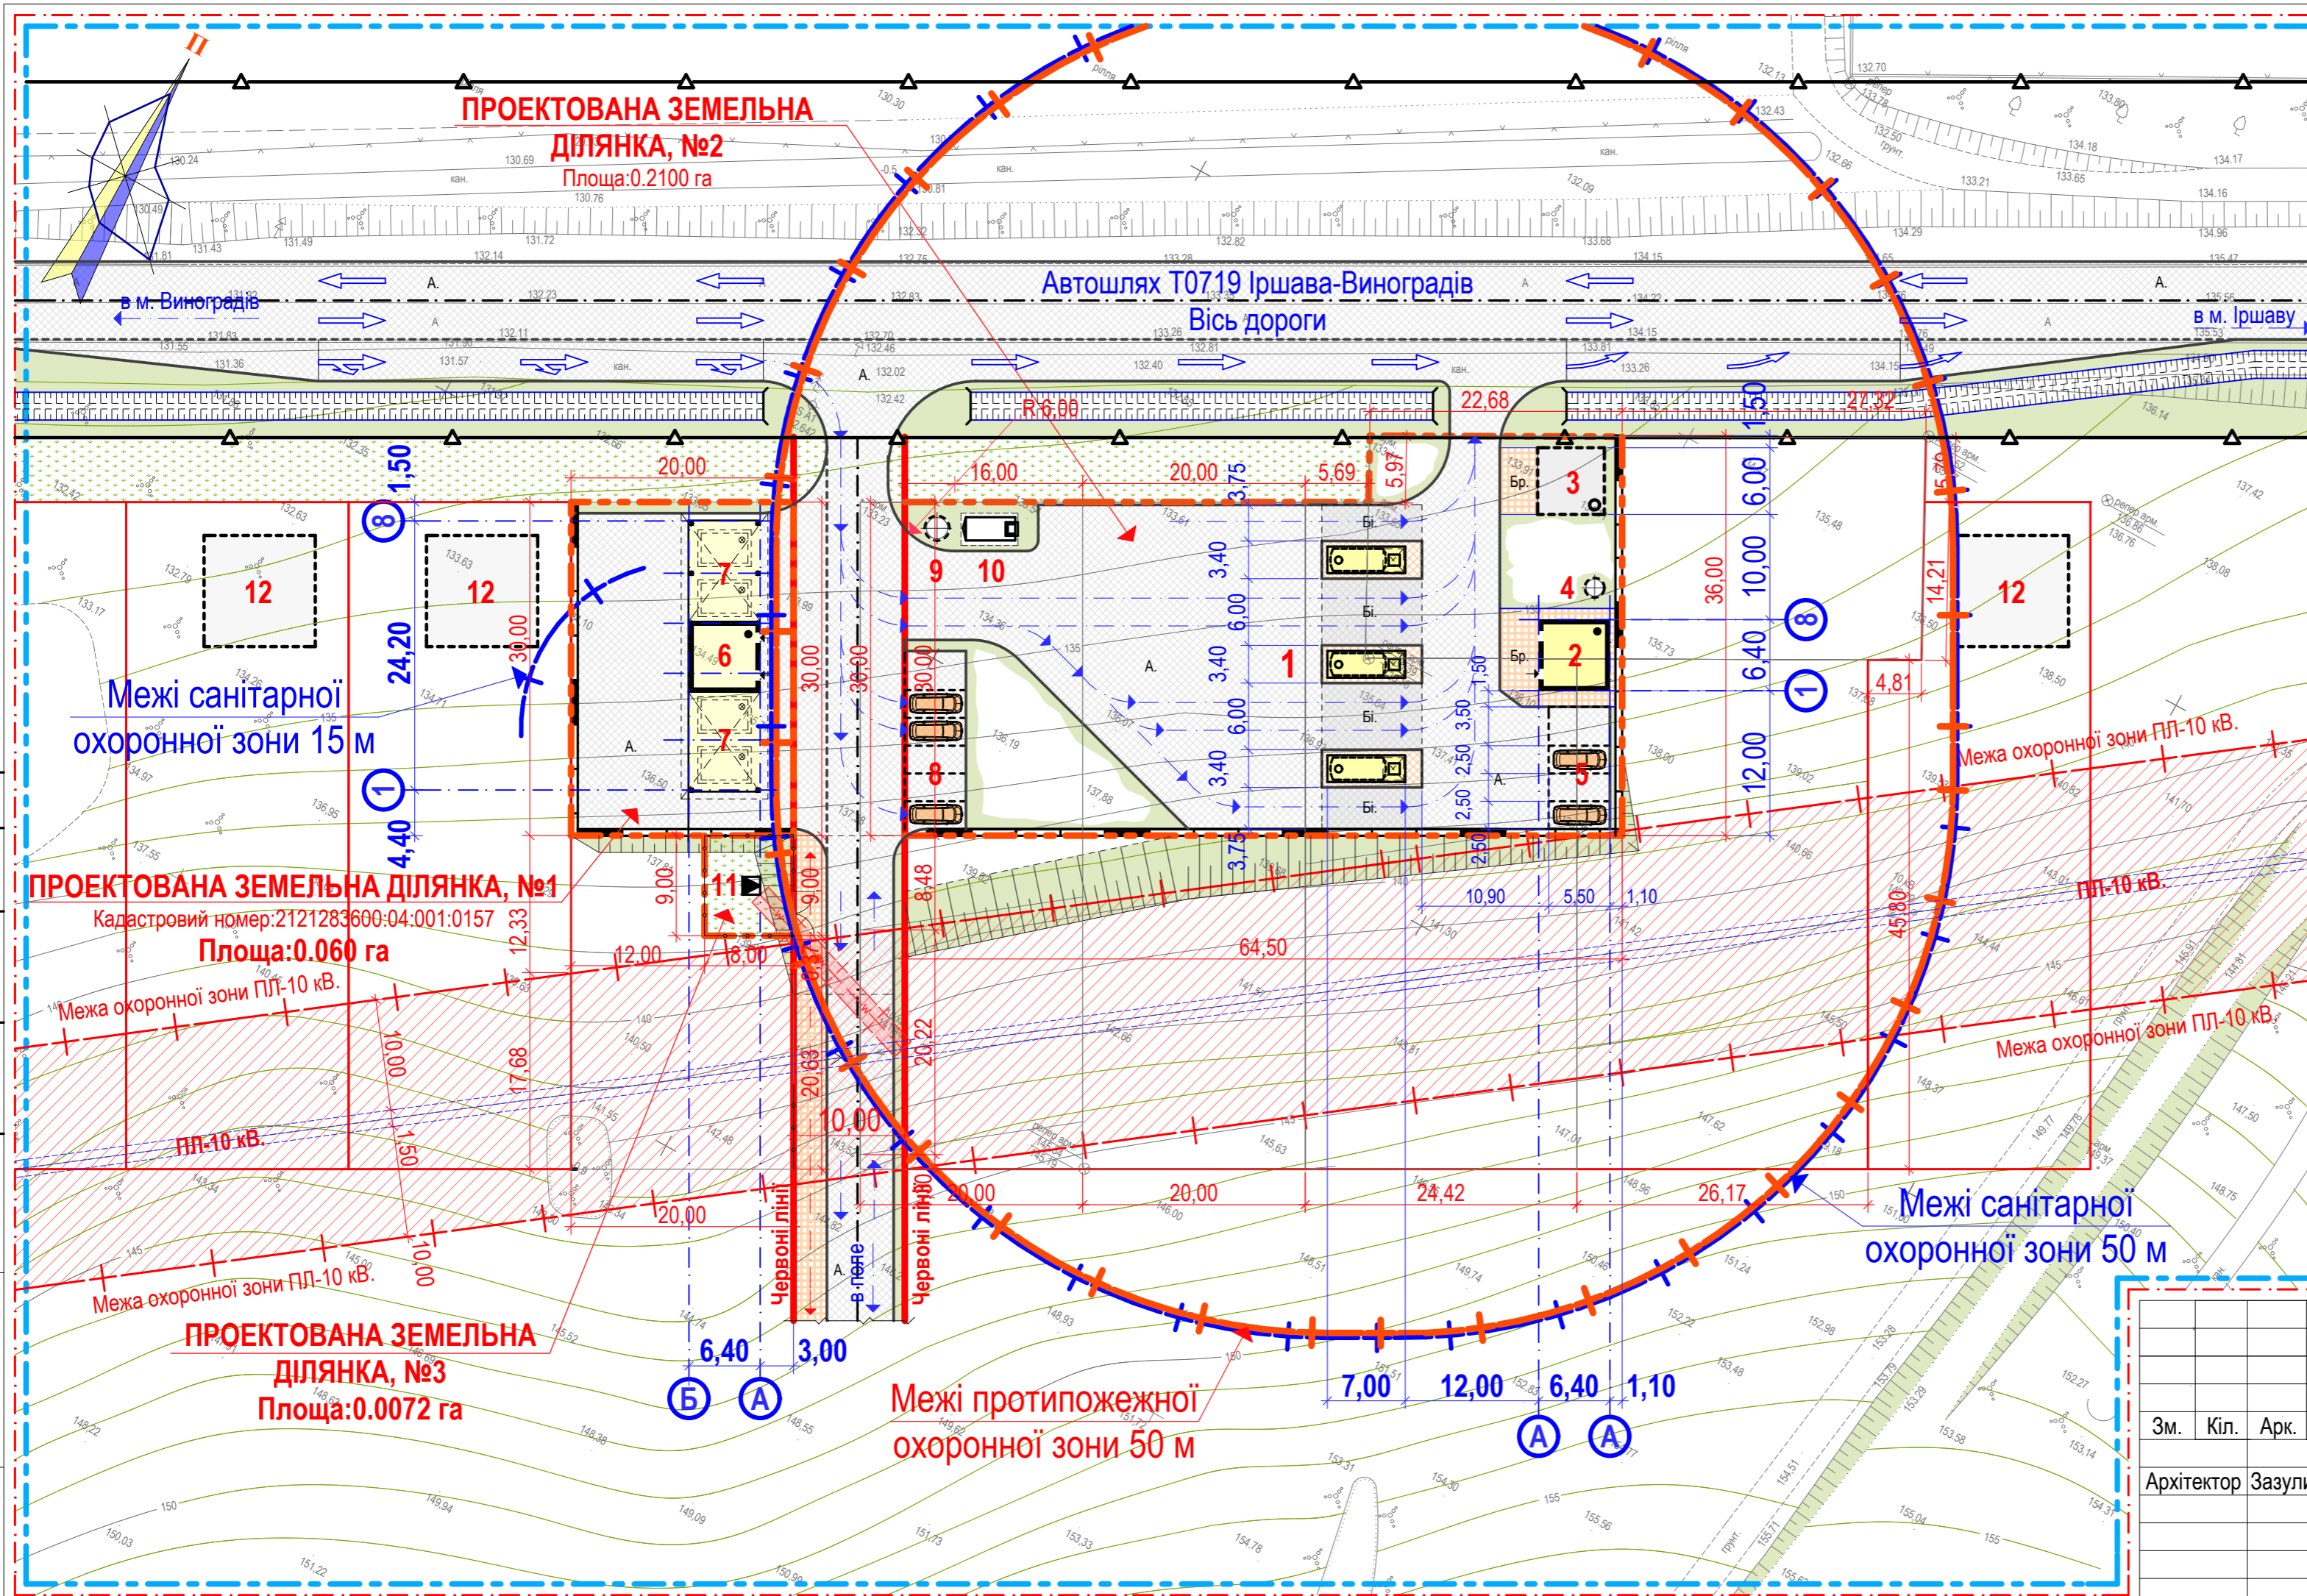

ДПТ 2019.02-В					
«Розміщення об'єктів придорожньої інфраструктури та сервісу за межами населеного пункту Оноцької сільської ради, в контурі № 294 Виноградівського району»					
Зм.	Кіл.	Арк.	№ д.	Підпис	Дата
				Зазулич С.І.	2020
ДЕТАЛЬНИЙ ПЛАН ТЕРИТОРІЇ М 1:500				Стадія	Аркуш
Проектний план, суміщений із планом червоних ліній та схемою організації руху транспорту і пішоходів				ДПТ	3
				Кваліфікаційний сертифікат №003307	