


ДЕТАЛЬНИЙ ПЛАН ТЕРИТОРІЇ М 1:500

ЕКСПЛІКАЦІЯ БУДІВЕЛЬ ТА СПОРУД

Поз	Назва	Поверховість	Площа забудови, м ²	Примітка
1	Наземна АЗС (типу "В" або "Г"), з двостінним резервуаром, загальним об'ємом зберігання до 20 м.куб. включно	--	54,00	Запроєктован.
2	Операторська АЗС	1	420	запроєктован.
3	Противопожежний резервуар, об'ємом 100 м.куб.	--	40	запроєктован.
4	Септик	--	5	запроєктован.
5	Відкрита автостоянка для персоналу	--	-	запроєктован.
6	Операторська мийки	1	50	запроєктован.
7	Бокси мийки з навісом та підземними збірниками очищених стоків мийки	1	220	запроєктован.
8	Відкрита автостоянка для прибирання авто.	--	--	запроєктован.
9	Локальна очисна споруда, типу "Біотал"	--	--	запроєктован.
10	Збірник побутових очищених стоків	--	--	запроєктован.
11	Трансформаторна підстанція	--	--	запроєктов.
12	Садові будинки	1	--	перспектива

УМОВНІ ПОЗНАЧЕННЯ

Номер	Позначення	Назва	Одиниці виміру	Кількість
1	---	Межа розробки ДПТ	га	2,90
2	---	Блакитна лінія	--	--
3	---	Межа запроєктованої земельної ділянки	га	0,2772
4	---	Межі існуючих земельних ділянок	--	--
5	---	Червоні лінії	--	--
6	---	Провода ПЛ-10 кВ	--	--
7	---	Межі охоронних зон ПЛ-10 кВ	--	--
8	---	Проектна підземна ЛЕП-10 кВ	м.п.	20
9	---	Межі охоронних зон проектною ЛЕП-10 кВ	--	--
10	А.	Асфальтобетонне покриття (проектне)	м.кв.	1670
11	Бр.	Покриття бруківкою (проектне)	м.кв.	120
12	Бі.	Безіскрове покриття (проектне)	м.кв.	170
13	---	Підпорні стіни (проектні)	м.п.	150
14	113.00 112.91	Проєктована відмітка / існуюча відмітка	--	--
15	2‰ 113.00	Проєктований ухил (проміле) / довжина ділянки (м.)	--	--

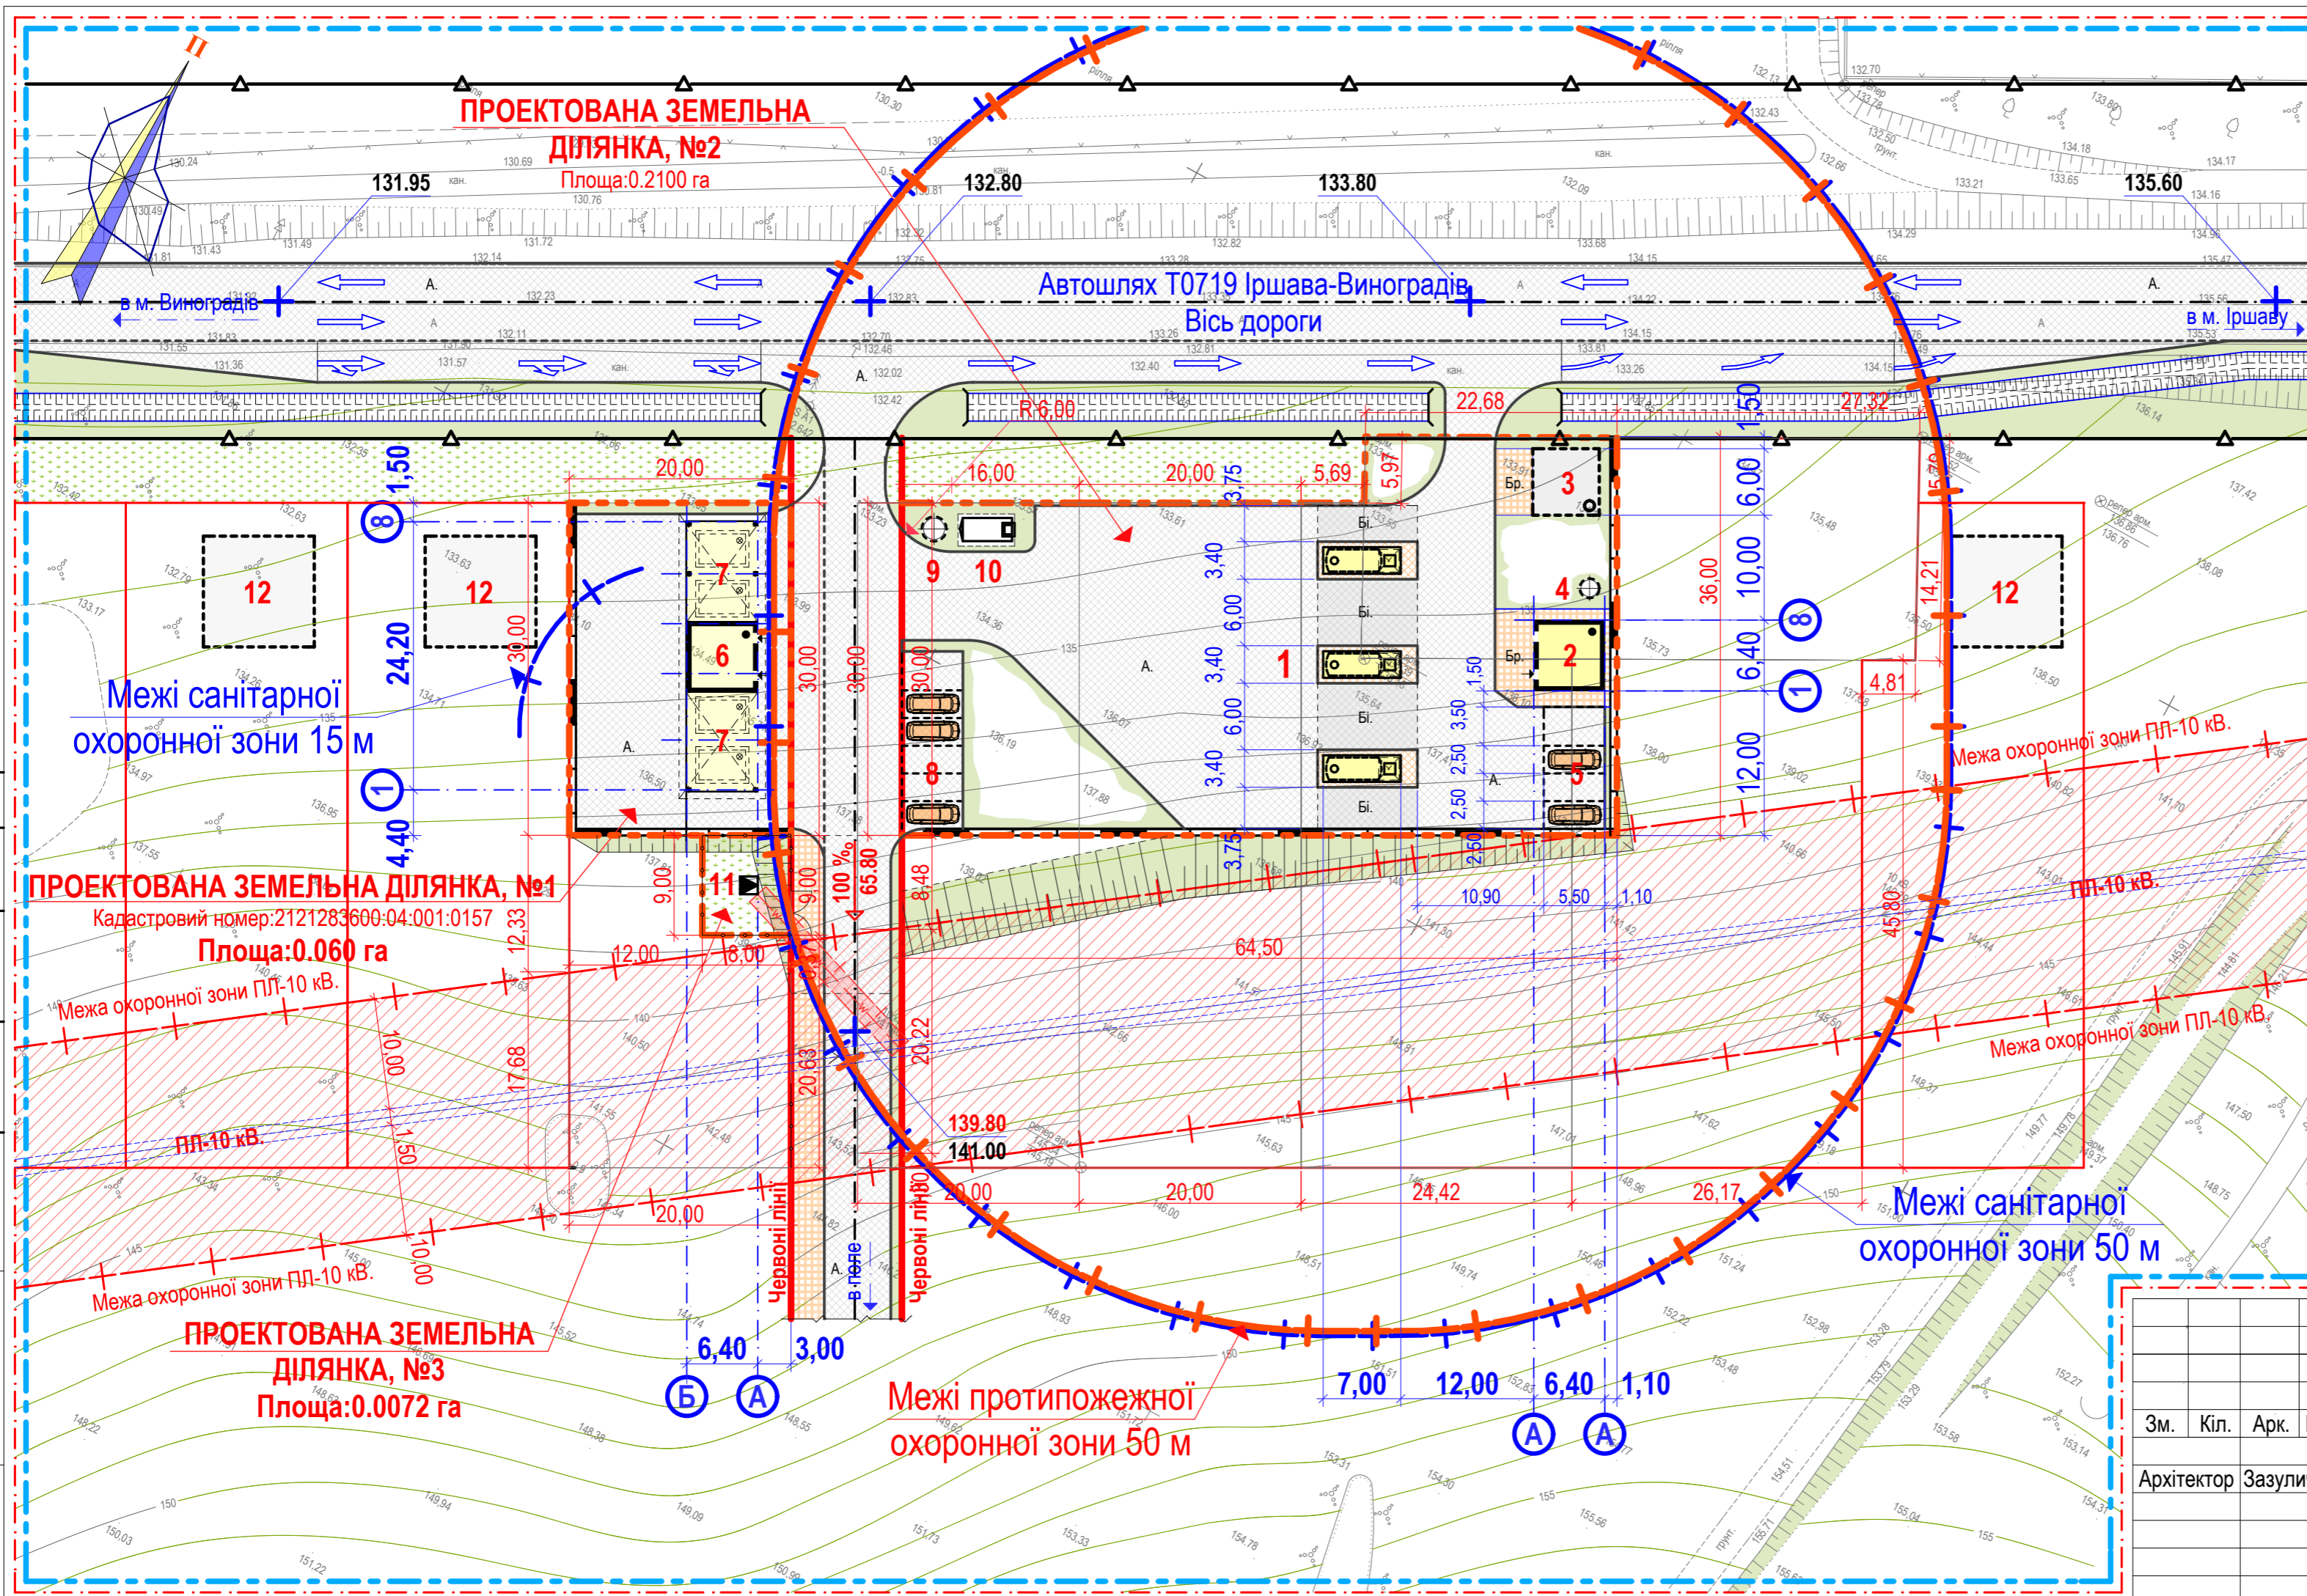

ДПТ 2019.02-В

«Розміщення об'єктів придорожньої інфраструктури та сервісу за межами населеного пункту Оноцької сільської ради, в контурі № 294 Виноградівського району»

Зм. Кіл. Арк. № д. Підпис Дата
Архітектор Зазулич С.І. 2020

ДЕТАЛЬНИЙ ПЛАН ТЕРИТОРІЇ М 1:500

Стадія	Аркуш	Аркушів
ДПТ	4	

Схема інженерної підготовки території та вертикального планування

Кваліфікаційний сертифікат №003307